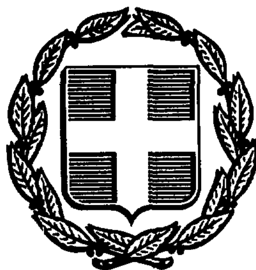


ΕΦΗΜΕΡΙΣ ΤΗΣ ΚΥΒΕΡΝΗΣΕΩΣ
ΤΗΣ ΕΛΛΗΝΙΚΗΣ ΔΗΜΟΚΡΑΤΙΑΣ

ΑΘΗΝΑ 23 ΔΕΚΕΜΒΡΙΟΥ 1987	ΤΕΥΧΟΣ ΤΕΤΑΡΤΟ	ΑΡΙΘΜΟΣ ΦΥΛΛΟΥ 1225

ΠΕΡΙΕΧΟΜΕΝΑ

ΑΠΑΛΛΟΤΡΙΩΣΕΙΣ

ΑΠΟΦΑΣΕΙΣ

Αριθ. 2188 (1)

Κήρυξη αναδασωτέας έκτασης 90,00 στρεμμάτων, στη θέση Λόπιστος – Πριτσάποι Κοινότητας Κέντρου Ν. Μεσσηνίας.

Ο ΝΟΜΑΡΧΗΣ ΜΕΣΣΗΝΙΑΣ

Έχοντας υπόψη:

1. Τις διατάξεις για διοικητική αποκέντρωση.
2. Τις διατάξεις του άρθρου 117 παρ. 3 του Συντάγματος.
3. Τις διατάξεις του Ν. 998/79 «περί προστασίας των δασών κ.λπ.» και ειδικότερα: α) του άρθρου 41 παρ. 1, β) του άρθρου 38 παρ. 1.
4. Τις δ/γές του Υπουργείου Γεωργίας: α) 160417/1180/8.7.80, β) 182447/3049/24.9.80.
5. Την 4569/2.10.1987 πρόταση του Δασαρχείου Καλαμάτας περί κηρύξεως αναδασωτέας, της αναφερόμενης στο θέμα έκτασης, αποφασίζουμε:

Κηρύσσουμε ως αναδασωτέα, με σκοπό την προστασία για την επαναδημιουργία της δασικής βλάστησης που καταστράφηκε από πυρκαγιά στις 22.9.1987 τη δημόσια δασική έκταση, εμβαδού ενενήντα (90,00) στρεμμάτων που βρίσκεται στη θέση Λόπιστος – Πριτσάποι Κοινότητας Κέντρου Ν. Μεσσηνίας προσδιορίζεται από τα στοιχεία Α Β Γ Δ Ε Α και Ζ Η Θ Ι Ζ και έχει όρια:

ΤΜΗΜΑΤΑ Ι και ΙΙ

Ανατολικά: Δημόσια δασική έκταση.

Δυτικά: Δημόσια δασική έκταση.

Βόρεια: Δημόσια δασική έκταση.

Νότια: Δημόσια δασική έκταση, όπως φαίνεται στο συνημμένο διάγραμμα που αποτελεί αναπόσπαστο μέρος της απόφασης αυτής.

Προβλέπεται φυσική αναγέννηση της δασικής βλάστησης που καταστράφηκε.

Η απόφαση αυτή να δημοσιευθεί στην Εφημερίδα της Κυβερνήσεως και ισχύει από την ημέρα της κοινοποιήσεώς της.

Καλαμάτα, 14 Οκτωβρίου 1987

Ο Νομάρχης
ΒΑΣ. ΠΕΤΡΟΠΟΥΛΑΚΗΣ

ΤΟΠΟΓΡΑΦΙΚΟ ΔΙΑΓΡΑΜΜΑ

Θέση: Λόπιστος-Πριζάνοι

Κοινότητα: Κένδρου

Έκταση: 90.000 τ.μ.

Κλίμακα: 1:5.000

Θ, Η, Ζ, Ι

104g / 100μ — 190g / 154μ — 301g / 111μ — 0g / 90μ

300μ

Β

Ε, Α, Β, Γ, Δ

Δημόσια δασική έκταση

195g / 350μ — 210g / 250μ — 320g / 170μ — 337g / 200μ — 0g / 180μ

Δασ. δρόμος προς Ρίντομο

Απόσπασμα χάρτου περιοχής ΞΗΡΟΚΑΜΠΙΟΥ

ΓΥΣ 1977

Κλίμακα 1:50.000

Λύνει βάσει αριθ. απόφασης Ν. Μεσσηνίας

Καλαμάτα -10-1987
Ο Συντάκτης

ΘΕΩΡΗΘΗΚΕ
Καλαμάτα -10-1987
Ο Δασάρχης Καλαμάτας

ΘΕΩΡΗΘΗΚΕ
Καλαμάτα 13-10-1987
Ο Δ/ντής Δασών

ΘΕΩΡΗΘΗΚΕ
Καλαμάτα -10-1987
Ο ΝΟΜΑΡΧΗΣ

ΒΑΣ. ΠΕΤΡ…

Αριθ. 2403 (2)

Κήρυξη αναδασωτέας έκτασης 36.00 στρεμμάτων, στη θέση Μαλιμπάρδι Κοινότητας Κάτω Μέλπειας Ν. Μεσσηνίας.

Ο ΝΟΜΑΡΧΗΣ ΜΕΣΣΗΝΙΑΣ

Έχοντας υπόψη:

1. Τις διατάξεις για διοικητική αποκέντρωση.

2. Τις διατάξεις του άρθρου 117 παρ. 3 του Συντάγματος.

3. Τις διατάξεις του Ν. 998/79 «περί προστασίας των δασών κ.λπ.» και ειδικότερα: α) του άρθρου 41 παρ. 1, β) του άρθρου 38 παρ. 1.

4. Τις δ/γές του Υπουργείου Γεωργίας: α) 160417/1180/8.7.80, β) 182447/3049/24.9.80.

5. Την 4924/27.10.1987 πρόταση του Δασαρχείου Καλαμάτας περί κηρύξεως αναδασωτέας, της αναφερόμενης στο θέμα έκτασης, αποφασίζουμε:

Κηρύσσουμε ως αναδασωτέα, με σκοπό την προστασία για την επαναδημιουργία της δασικής βλάστησης που καταστράφηκε από πυρκαγιά στις 2.10.1987 τη δημόσια δασική έκταση, εμβαδού τριάντα έξι (36.00) στρεμμάτων που βρίσκεται στη θέση Μαλιμπάρδι Κοινότητας Κάτω Μέλπειας Ν. Μεσσηνίας, προσδιορίζεται από τα στοιχεία Α Β Γ Δ Ε Ζ Α και έχει όρια:

Ανατολικά: Δημόσια δασική έκταση.

Δυτικά: Δημόσια δασική έκταση.

Βόρεια: Δημόσια δασική έκταση.

Νότια: Δημόσια δασική έκταση, όπως φαίνεται στο συνημμένο διάγραμμα που αποτελεί αναπόσπαστο μέρος της απόφασης αυτής.


Προβλέπεται φυσική αναγέννηση της δασικής βλάστησης που καταστράφηκε.

Η απόφαση αυτή να δημοσιευθεί στην Εφημερίδα της Κυβερνήσεως και ισχύει από την ημέρα της κοινοποιήσεώς της.

Καλαμάτα, 5 Νοεμβρίου 1987

Ο Νομάρχης

ΒΑΣ. ΠΕΤΡΟΠΟΥΛΑΚΗΣ

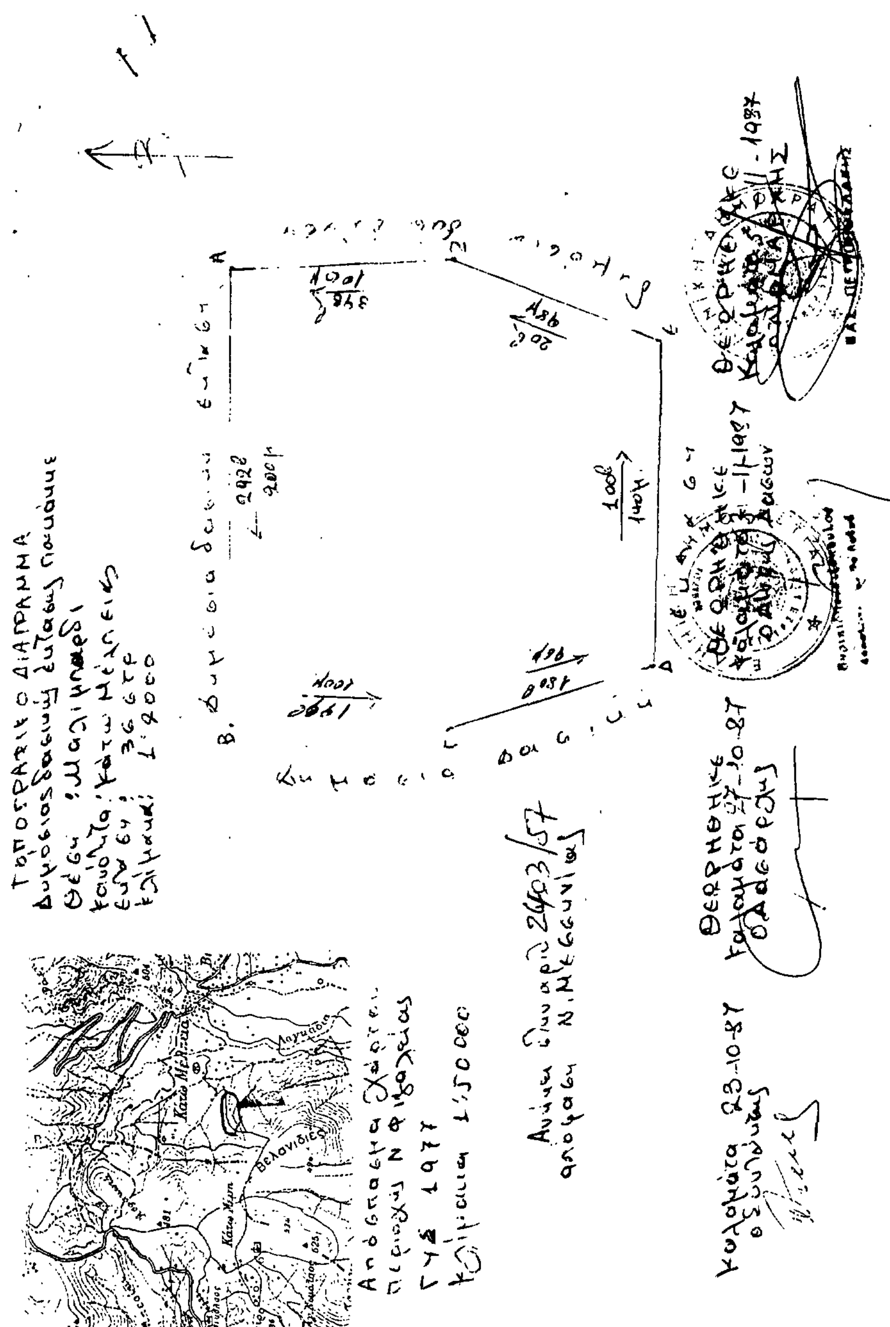

ΠΟΛΕΟΔΟΜΙΑ

ΑΠΟΦΑΣΕΙΣ

Αριθ. 7252 (3)

Αναστολή οικοδομικών εργασιών και εκδόσεως οικοδομικών αδειών στην Κοινότητα Ανατολής Ν. Ιωαννίνων.

Ο ΝΟΜΑΡΧΗΣ ΙΩΑΝΝΙΝΩΝ

Έχοντας υπόψη:

1) Τα άρθρα 8 και 85 Α' του Ν. Δ/τος 17.7.1923.

2) Τον Α.Ν. 314/68 όπως τροποποιήθηκε με το Ν. Δ/γμα 1018/71, το άρθρο 8 παρ. 15 του Ν. 1512/85.

3) Το άρθρο 37 του Ν. 3200/55.

4) Το αριθ. οικ. 64687/7077/14.10.1987 έγγραφο του Υπ. ΠΕ.-ΧΩ.Δ.Ε.

5) Το εγκεκριμένο σχέδιο της Κοινότητας Ανατολής Ιωαννίνων και την πρόταση της ομάδας της πολεοδομικής μελέτης επέκτασης αναθεώρησης του οικισμού Ανατολής.

6) Το 2573/29.10.1987 έγγραφο της κοινότητας Ανατολής, αποφασίζουμε:

Αναστέλλουμε από σήμερα και για 6 μήνες τις οικοδομικές εργασίες και την έκδοση των οικοδομικών αδειών στα οικοδομικά τετράγωνα 54,55 και 74 του εγκεκριμένου σχεδίου Ανατολής Ιωαννίνων όπως φαίνονται διαγραμμισμένα στα συνημμένα αντίγραφα των εγκεκριμένων ρυμοτομικών διαγραμμάτων, προκειμένου να διασφαλισθούν οι χώροι που προβλέπονται για την ανέγερση Δημοτικών σχολείων, Νηπιαγωγείου, παιδικού Σταθμού και Γυμνασίου – Λυκείου, από την πολεοδομική μελέτη επέκτασης – αναθεώρησης του οικισμού.

Η παρούσα, που ισχύει από την υπογραφής της, να δημοσιευθεί στην Εφημερίδα της Κυβερνήσεως.

Ιωάννινα, 10 Δεκεμβρίου 1987

Ο Νομάρχης
ΔΗΜΗΤΡΙΟΣ ΟΙΚΟΝΟΜΟΥ

Αριθ. ΔΠ/ΠΜ οικ./58440 (4)

Τρίμηνη αναστολή χορήγησης οικοδομικών αδειών σε 89 οικοδομικά τετράγωνα του εγκεχριμένου Ρυμοτομικού Σχεδίου Λαγκαδά- Ο.Τ. 1, 3, 4, 6, 7, 9, 10, 12, 13, 13Α, 13Β, 13Γ, 14, έως 17, 17Α, 18, 20, 21, 22Α, 22Β, 22Δ, 26 έως 33, 33Α, 37, 39 έως 44, 54, 55, 57Α, 57Β, 58 (2), 60, 60Α, 61, 64, 66, 66Α, 77, 77Α, 77Β, 77Γ, 77Δ, 80, 83, 86, 93, 99, 100, 103, 105 , έως 107, 108Α, 109, 109Α, 111, 112, 112Α, 115, 117, 118Α, 119, 120, 127, 128, 130Γ, 168, 195 έως 198, 206, 241, 242, 252, 253.

Ο ΝΟΜΑΡΧΗΣ ΘΕΣ/ΝΙΚΗΣ

Έχοντας υπόψη:

1. Τις διατάξεις του από 17.7.1923 Ν. Δ/τος όπως μεταγενέστερα τροποποιήθηκαν και συμπληρώθηκαν και ειδικότερα το άρθρο 8.

2. Τις διατάξεις του Α.Ν. 314/1968 (ΦΕΚ 48/Α') όπως μεταγενέστερα τροποποιήθηκαν και συμπληρώθηκαν με το υπ' αριθμ. 1018/71 Ν. Δ/γμα (ΦΕΚ 220/Α) και με την παράγρ. 3 του άρθρου 34 του Ν. 1577/86 (ΦΕΚ 210Α).

3. Τις διατάξεις του υπ' αριθ. 183/86 Π. Δ/τος (ΦΕΚ 70/Α) και ειδικότερα το άρθρο 1 παρ. 1,β.

4. Την υπ' αριθμ. 1.500/συνεδρία 44/17.11.87 Γνωμοδότηση του Συμβουλίου Χωροταξίας, Οικισμού και Περιβάλλοντος Ν. Θεσ/νίκης, αποφασίζουμε:

Αναστέλλεται η χορήγηση οικοδομικών αδειών για 3 μήνες σε 89 οικοδομικά τετράγωνα του εγκεχριμένου ρυμοτομικού σχεδίου Λαγκαδά, που αναφέρονται στο θέμα, όπως τα οικοδομικά τετράγωνα αυτά φαίνονται να περικλείονται με μπλε γραμμή και βάφονται στο σχετικό τοπογραφικό διάγραμμα 1:2.000 που θεωρήθηκε από το Δ/ντή Πολεοδομίας και που συνοπτικό αντίτυπό του δημοσιεύεται με αυτή την απόφαση.

Η παρούσα να δημοσιευθεί στην Εφημερίδα της Κυβερνήσεως (άρθρο 1 του Ν.Δ. 1018/71) και η ισχύς της αρχίζει από την κοινοποίησή της στους ενδιαφερομένους, σύμφωνα με τις διατάξεις του άρθρου 37 του Ν. 3200/55 «Περί Διοικητικής αποκεντρώσεως».

Θεσ/νίκη, 27 Νοεμβρίου 1987

Ο Νομάρχης
ΓΙΑΝΝΗΣ ΣΑΒΑΛΑΝΟΣ


ΛΑΓΚΑΔΑΣ

Αριθ. ΔΠ/ΠΜ/51652/2957 (5)

Αναστολή οικοδομικών εργασιών και χορήγηση οικοδομικών αδειών, στο Δήμο Ευόσμου, στα οικοδομικά τετράγωνα που περικλείονται από τους δρόμους:

α) Πατρών- ανώνυμο- Περικλέους- ανώνυμο (Ο.Τ. 15).
β) Φιλίππου - Επτανήσου - ανώνυμο (Ο.Τ. 234).
γ) Ανώνυμο - ανώνυμο - ανώνυμο - ανώνυμο (Ο.Τ. 10).
δ) Ολυμπιάδος - ανώνυμο - ανώνυμο (Ο.Τ. 38).
ε) Καραολή και Δημητρίου, Επτανήσου - ανώνυμο (Ο.Τ. 233, 233Α, 233Β).
ζ) Καραολή και Δημητρίου - ανώνυμο - ανώνυμο - Μακεδονίας (Ο.Τ. 228).
η) Καραολή και Δημητρίου - ανώνυμο - Πυθαγόρα - ανώνυμο (Ο.Τ. 230, 231, 232, 232Α).
θ) Ανώνυμο - ανώνυμο- ανώνυμο-ανώνυμο- (Ο.Τ. 8).
ι) Σμύρνης- Ποσειδώνος -ανώνυμο -ανώνυμο (Ο.Τ. 23).
κ) Καραολή και Δημητρίου -ανώνυμο - Επτανήσου (Ο.Τ. 226).
λ) Νικομηδείας -ανώνυμο -ανώνυμο -ανώνυμο (Ο.Τ. 61Δ).
μ) Ιθάκης - ανώνυμο - Ακρίτα - ανώνυμο (Ο.Τ. 212).

Ο ΝΟΜΑΡΧΗΣ ΘΕΣ/ΝΙΚΗΣ

Έχοντας υπόψη:

1. Τις διατάξεις του από 17.7.23 Ν. Δ/τος «περί σχεδίων πόλεων κ.λ π.», όπως μεταγενέστερα τροποποιήθηκαν και συμπληρώθηκαν και ειδικότερα το άρθρο 8.

2. Τις διατάξεις του α.ν. 319/1968 (ΦΕΚ 47Α) όπως μεταγενέστερα τροποποιήθηκαν και συμπληρώθηκαν με το υπ' αρ. 1018/71 ν. διάταγμα (ΦΕΚ 220/Α) και με την παρ. 3 του άρθρου 34, του ν. 1577/85 (ΦΕΚ 210/Α).

3. Τις διατάξεις του Π. Δ/τος 183/86 «Έγκριση τροποποιήσεων και καθορισμός όρων και περιορισμών δόμησης από τους Νομάρχες».

4. Την αριθ. 233/87 απόφαση του Δημοτικού Συμβουλίου Ευόσμου για εξάμηνη αναστολή οικοδομικών εργασιών στα οικοδομικά τετράγωνα που αναφέρονται στο θέμα.

5. Τις αριθ. ΔΠ/ΠΜ/οικ/13227/728/24.3.87, ΔΠ/ΠΜ/οικ/13226/729/24.3.87, ΔΠ/ΠΜ/οικ/14111/779/31.3.87, ΔΠ/ΠΜ/οικ/14112/780/31.3.87, ΔΠ/ΠΜ/οικ/14113/781/31.3.87, ΔΠ/ΠΜ /οικ/14114/782/31.3.87, ΔΠ/ΠΜ /οικ/14115/783/31.3.87, ΔΠ/ΠΜ /οικ/14116/784/31.3.87, ΔΠ/ΠΜ /οικ/14117/785/31.3.87 ΔΠ/ΠΜ /οικ/14118/786/31.3.87, ΔΠ/ΠΜ /οικ/14119/787/31.3.87, ΔΠ/ΠΜ /οικ/14120/788/31.3.87 αποφάσεις Νομάρχη Θεσ/νίκης για τρίμηνη αναστολή οικοδομικών εργασιών και χορήγησης οικοδομικών αδειών στα οικοδομικά τετράγωνα που αναφέρονται στο θέμα.

6. Την από 20.10.87 γνωμοδότηση του Συμβουλίου Χ.Ο.Π. Ν. Θεσ/νίκης (πράξη 1361, Συνεδρία 41η), αποφασίζουμε:

Αναστέλλονται για έξι (6) μήνες οι οικοδομικές εργασίες και η χορήγηση οικοδομικών αδειών στο Δήμο Ευόσμου, στα οικοδομικά τετράγωνα που περικλείονται από τους δρόμους:


α) Πατρών -ανώνυμο - Περικλέους -ανώνυμο (Ο.Τ. 15).
β) Φιλίππου - Επτανήσου -ανώνυμο (Ο.Τ. 234).
γ) Ανώνυμο -ανώνυμο -ανώνυμο -ανώνυμο (Ο.Τ. 10).
δ) Ολυμπιάδος -ανώνυμο -ανώνυμο (Ο.Τ. 38).
ε) Καραολή και Δημητρίου - Επτανήσου -ανώνυμο (Ο.Τ. 233, 233Α, 233Β).
ζ) Καραολή και Δημητρίου -ανώνυμο -ανώνυμο - Μακεδονίας (Ο.Τ. 228).
η) Καραολή και Δημητρίου -ανώνυμο - Πυθαγόρα -ανώνυμο (Ο.Τ. 230, 231, 232, 232Α).
θ) Ανώνυμο -ανώνυμο -ανώνυμο -ανώνυμο (Ο.Τ. 8).
ι) Σμύρνης - Ποσειδώνος -ανώνυμο -ανώνυμο (Ο.Τ. 23).
κ) Καραολή και Δημητρίου -ανώνυμο - Επτανήσου (Ο.Τ. 226).
λ) Νικομηδείας- -ανώνυμο -ανώνυμο -ανώνυμο (Ο.Τ. 61Δ).
μ) Ιθάκης - ανώνυμο - Ακρίτα - ανώνυμο (Ο.Τ. 212) εντός του εγκεκριμένου σχεδίου του Δήμου Ευόσμου, όπως αυτά φαίνονται να περικλείονται με μπλε γραμμή στο σχετικό τοπογραφικό διάγραμμα, κλίμακας 1:4.000, που θεωρήθηκε από το Δ/ντή Πολεοδομίας και που συνοπτικό αντίτυπό του δημοσιεύεται με την απόφαση αυτή.

Η παρούσα να δημοσιευτεί στην Εφημερίδα της Κυβερνήσεως (άρθρο 1 του Ν.Δ. 1018/71) και η ισχύς της αρχίζει από την κοινοποίησή της στους ενδιαφερομένους, σύμφωνα με τις διατάξεις του άρθρου 37 του Ν. 3200/55 «Περί Διοικητικής αποκεντρώσεως».

Θεσσαλονίκη, 13 Νοεμβρίου 1987

Ο Νομάρχης

ΓΙΑΝΝΗΣ ΣΑΒΑΛΑΝΟΣ

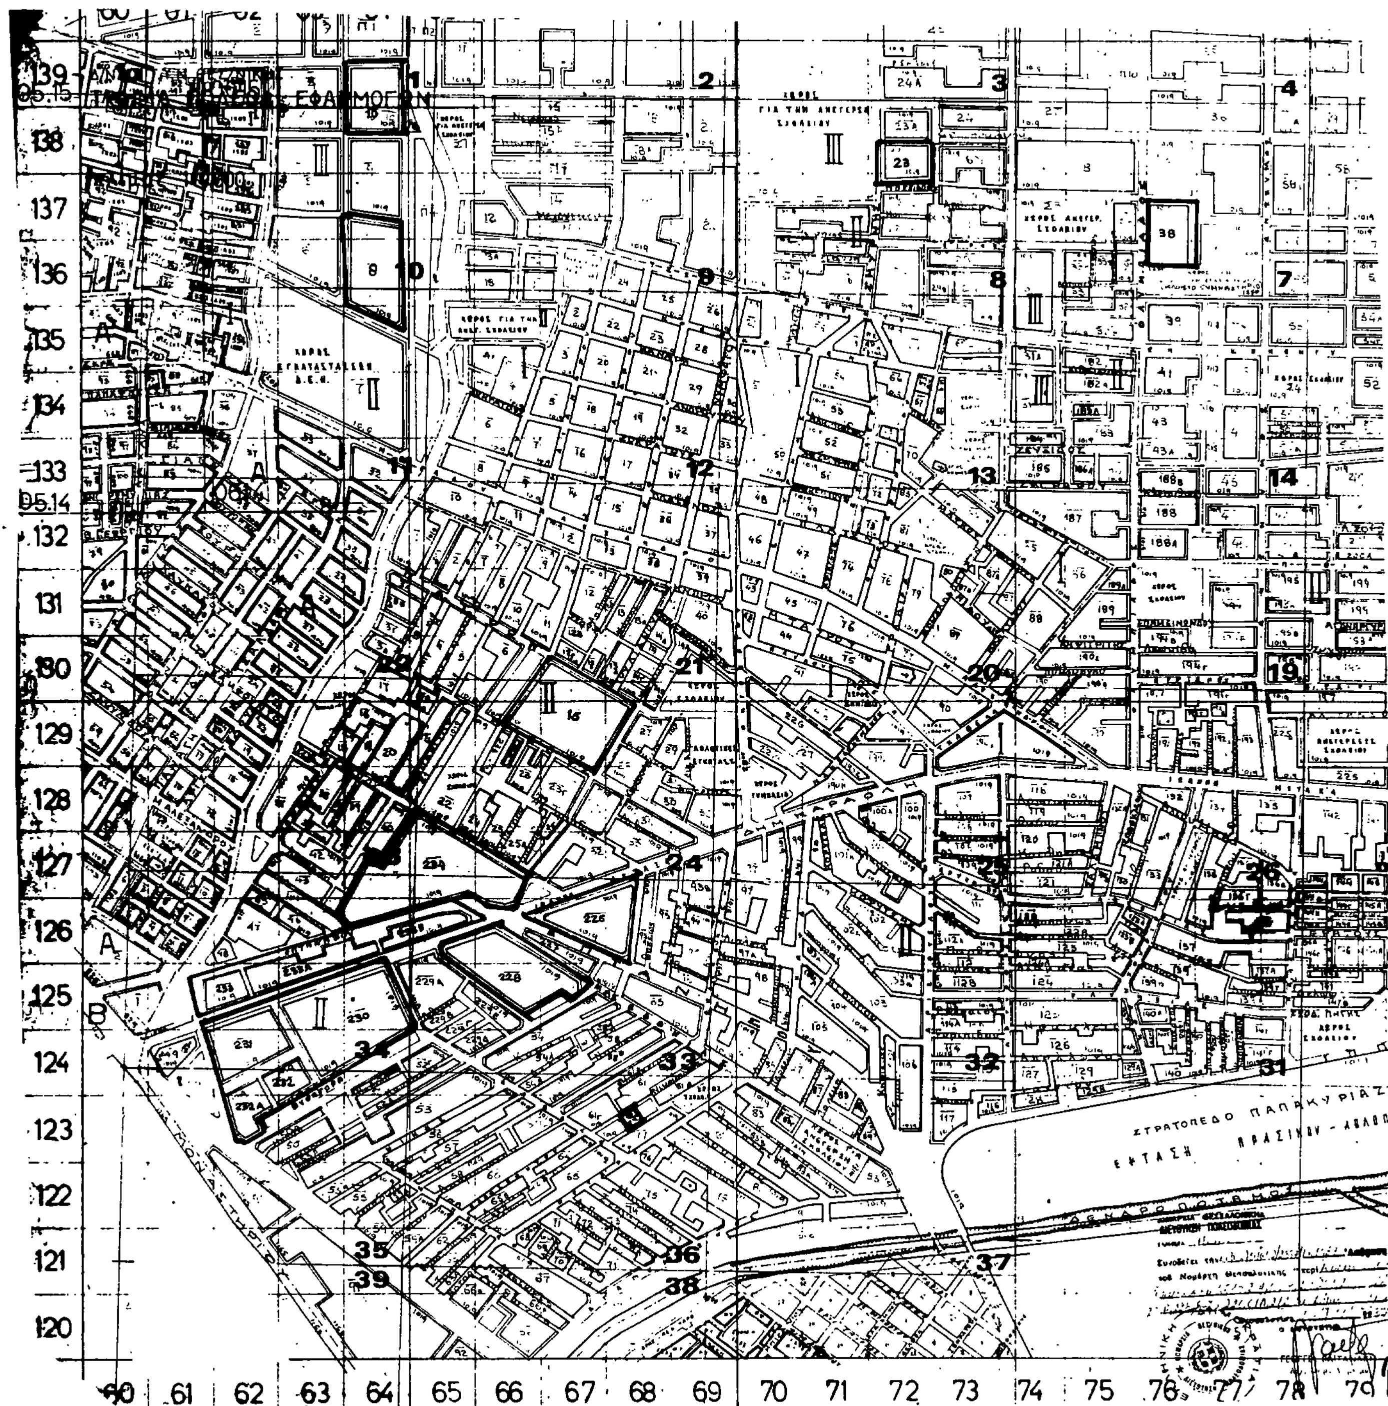
139
138
137
136
135
134
133
132
131
130
129
128
127
126
125
124
123
122
121
120
60
61
62
63
64
65
66
67
68
69
70
71
72
73
74
75
76
77
78
79
ΣΤΡΑΤΟΠΕΔΟ ΠΑΠΑΚΥΡΙΑΖ
ΕΚΤΑΣΗ
ΧΩΡΟΣ ΕΓΚΑΤΑΣΤΑΣΕΩΝ Δ.Ε.Η.